
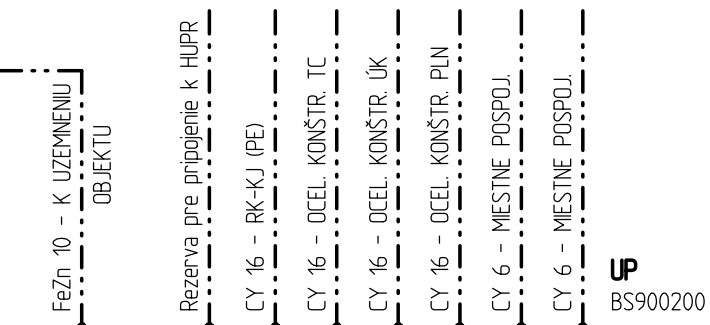


PREHLADOVÁ SCHÉMA POSPÁJANIA

OSADENÉ NA SEV. FASÁDE OBJEKTU

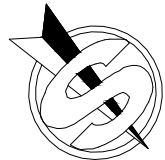

ROZVODNÁ SIĚŤ ELI: 3/N/PE AC 400/230V 50Hz, TN-S (NAPÁJACI PRÍVOD DO RK-KJ)
 1/N/PE AC 230V 50Hz, TN-S
 2 AC 24V, 50Hz, PELV
 2 DC 24V, PELV

OCHRANA PRED ZÁSAHOM EL. PRÚDOM:

ZÁKLADNÁ (PRIAMÝ DOTYK)

- IZOLOVANÍM ŽIVÝCH ČASTÍ (STN 33 2000-4-41, čl. 411.2, príloha A.1)
- ZÁBRANAMI ALEBO KRYTMI (STN 33 2000-4-41, čl. 411.2, príloha A.2)

PRI PORUCHE (NEPRIAMÝ DOTYK)

- OCHRANNÝM UZEMNENÍM A POSPÁJANÍM (STN 33 2000-4-41, čl. 411.3.1)
- SAMOČINNÝM ODPOJENÍM NAPÁJANIA V SIETI TN (STN 33 2000-4-41, čl. 411.3.2)
- DOPLNKOVÁ - PRÚDOVÝMI CHRÁNIČMI (STN 33 2000-4-41, čl. 411.3.3)

OCHRANNÉ OPATRENIE

- MALÝM NAPATÍM PELV (STN 33 2000-4-41, čl. 414)

PROSTREDIE: URČENÉ V PROTOKOLE O VONK. VPLYVOCH (SÚČASŤ TECHNICKEJ SPRÁVY)

LEGENDA ZARIADENÍ ELI a MaR:

- TC 3,99 - SILNOPRÚDOVÉ ZARIADENIE - OZNAČENIE
- ELEKTRICKÝ PŘÍKON [kW]
- ZÁSUVKA V KRABICI, 230V, 10/16A, IP44
- HAVARIJNÉ TLAČIDLO V PL KRABICI s aret., ČERVENÉ, IP66
- TT 0101 - ZARIADENIE MaR - MERANÁ VELIČINA, FUNKCIA OBVODU
- TT 0102 - ČÍSLO OBVODU
- HA 07.03 - AKUSTICKÁ SIGNALIZÁCIA HAVARIJNÉHO STAVU

LEGENDA - STROJNÁ ČASŤ:

POZRI v.č. 06 a PD ÚK.



VYPRACOVAL: ING. PETER MALAST	STAVBA: Zmena zdroja vykurovania budovy Obecného úradu v obci Medzianky s využitím OZE	ELPROMA ING. PETER MALAST 082 53 PETROVANY 169 č.t. 0905 291 739	
PROJEKTANT: ING. PETER MALAST	OBJEKT: - INVESTOR: Obec Medzianky		
ZODPOVEDNÝ PROJEKTANT: ING. PETER MALAST	ČASŤ: - DIEL: MaR, ELI	STUPEŇ: DSP	ZAK. Č.: PM19/20
VEDÚCI PROJEKTANT: -	OBSAH: PODORYS 1.PP	KÓTY V: - MIERKA: 1:50	VÝKR. Č.: 02